



Ferienheim Aschenhütte
djo Jugendbildungsstätte

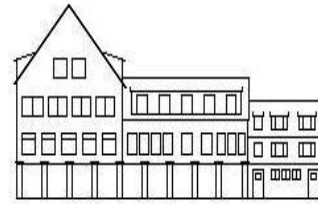

1. Etage Haupthaus

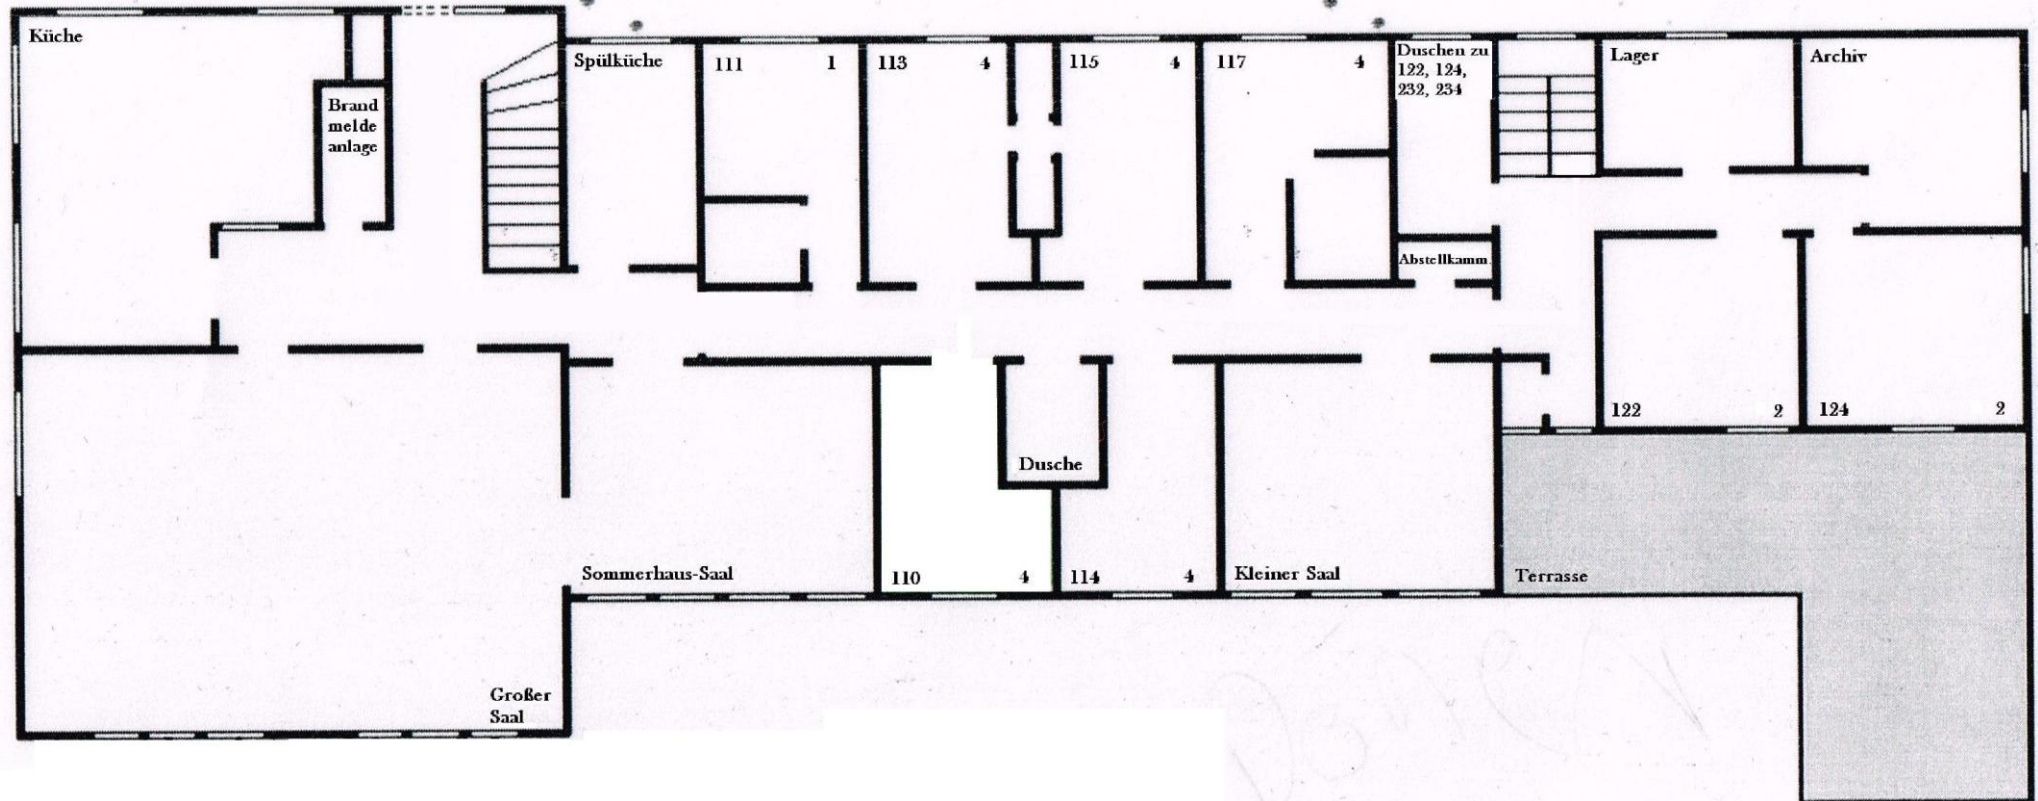

Anmerkung:

Zimmer **124** hat ein Ehebett.
Zimmer **122** hat zwei Einzelbetten.
Zimmer **111** ist ein Einzelzimmer.

Alle anderen Zimmer haben Stockbetten.
Zimmer **110** und **114**; **113** und **115**; **122** und **124** teilen sich Dusche und WC.
Waschbecken befinden sich in den Zimmern.